



POHLAD ZAPADNY

1:100

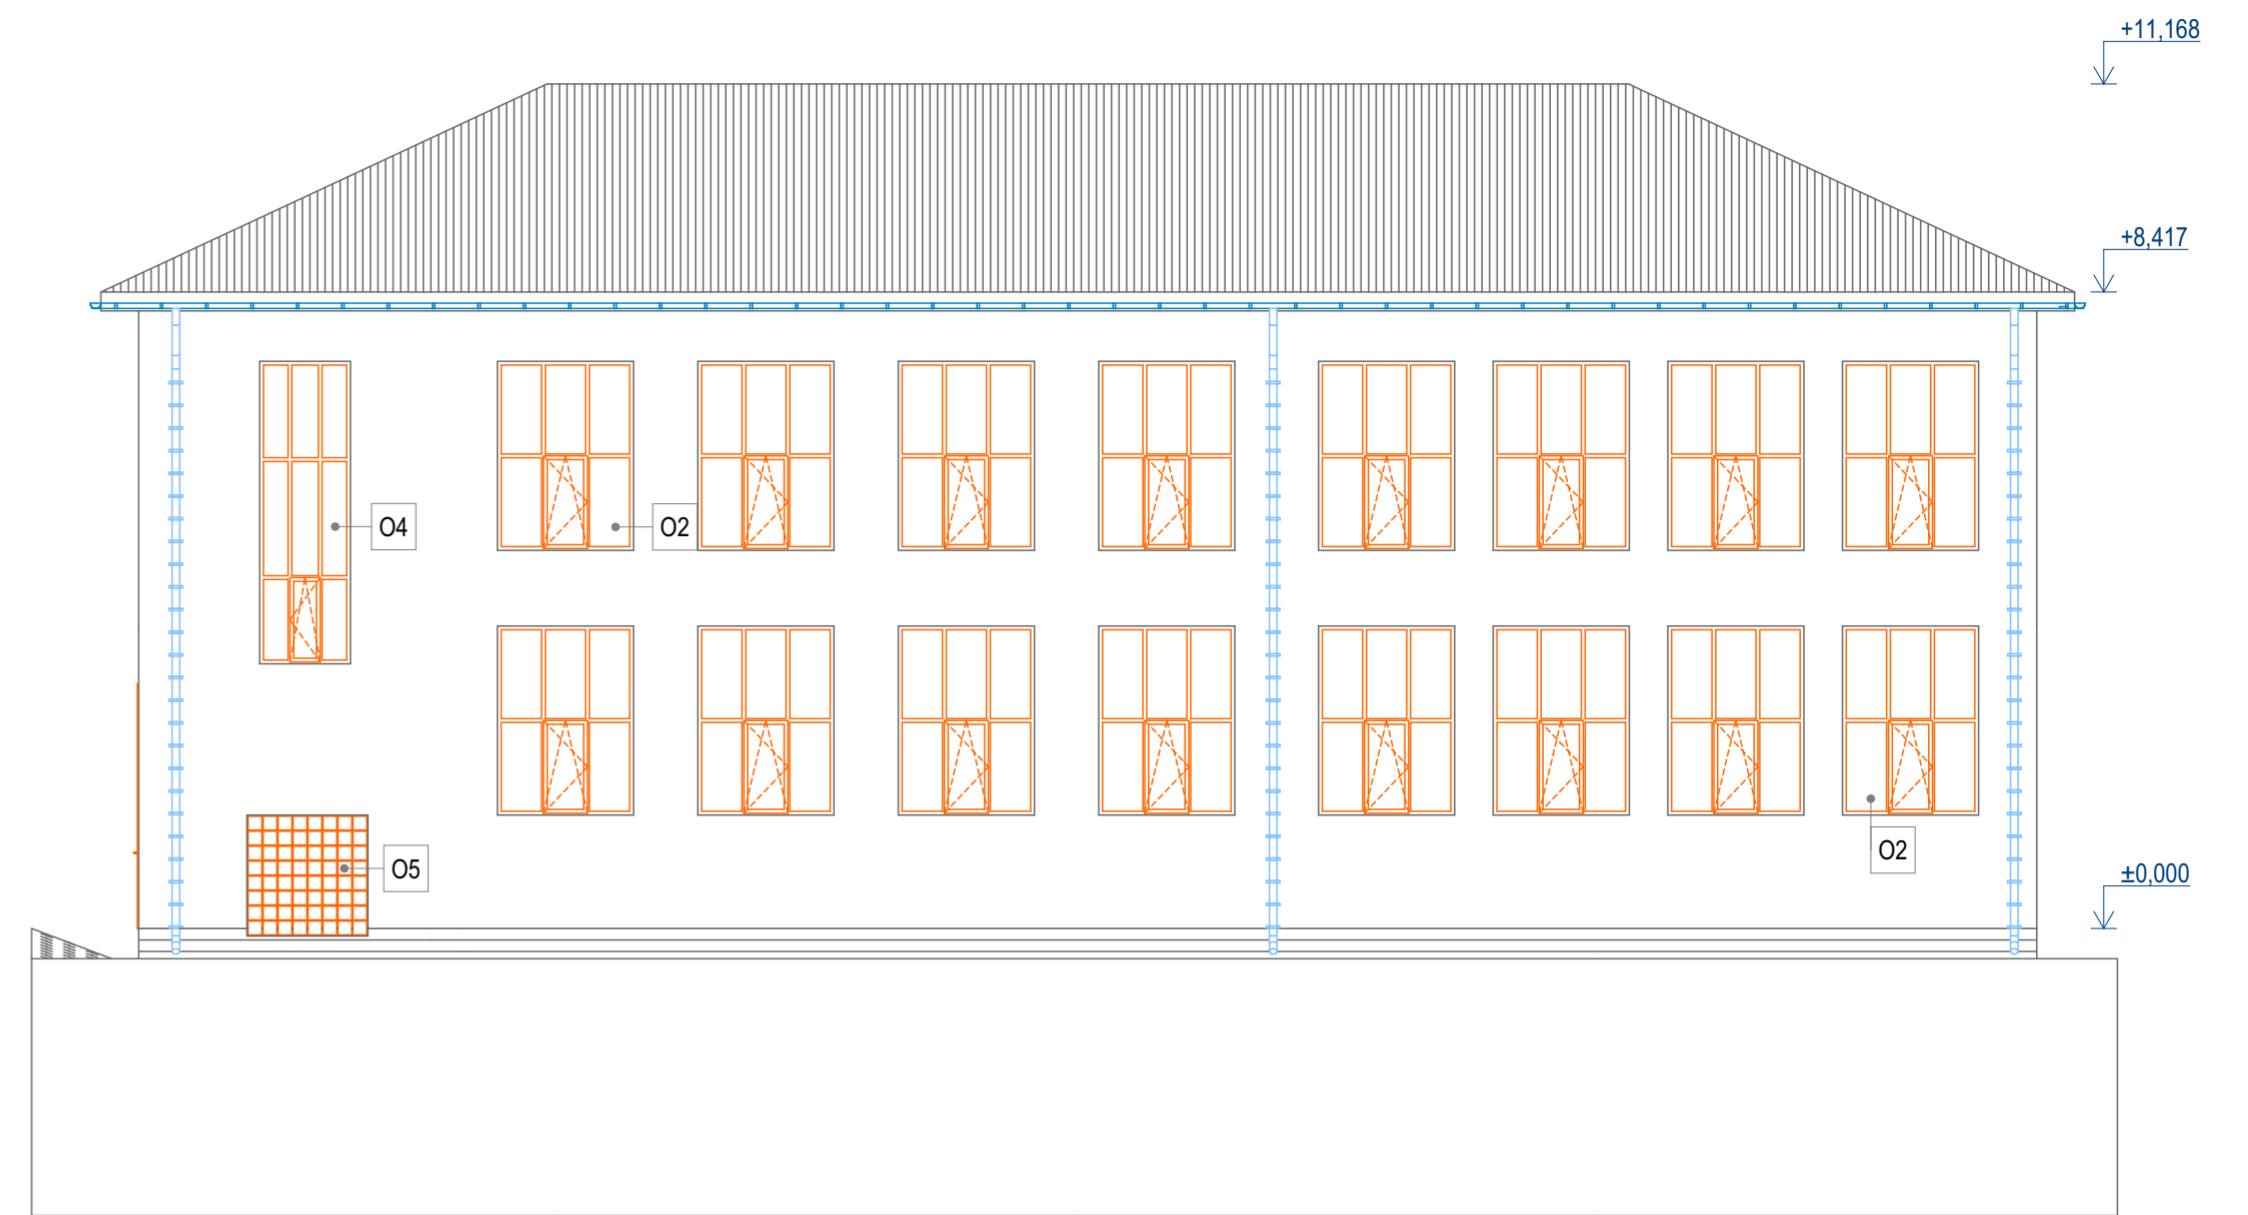


POHLAD VYCHODNY

1:100

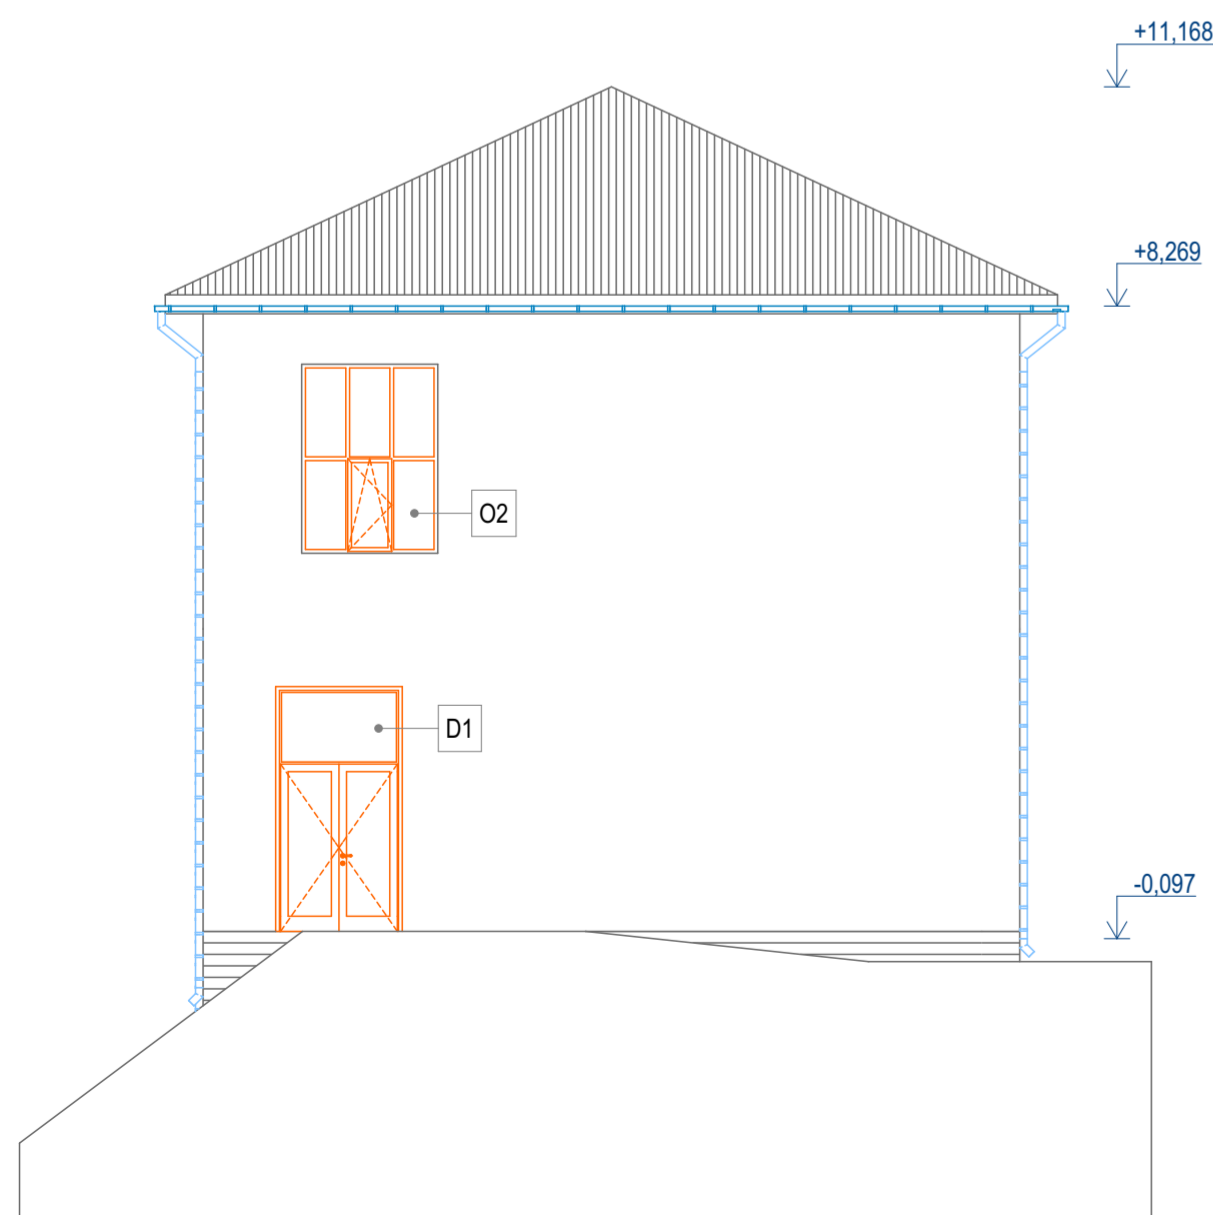

POHLAD SEVERNÝ

1:100

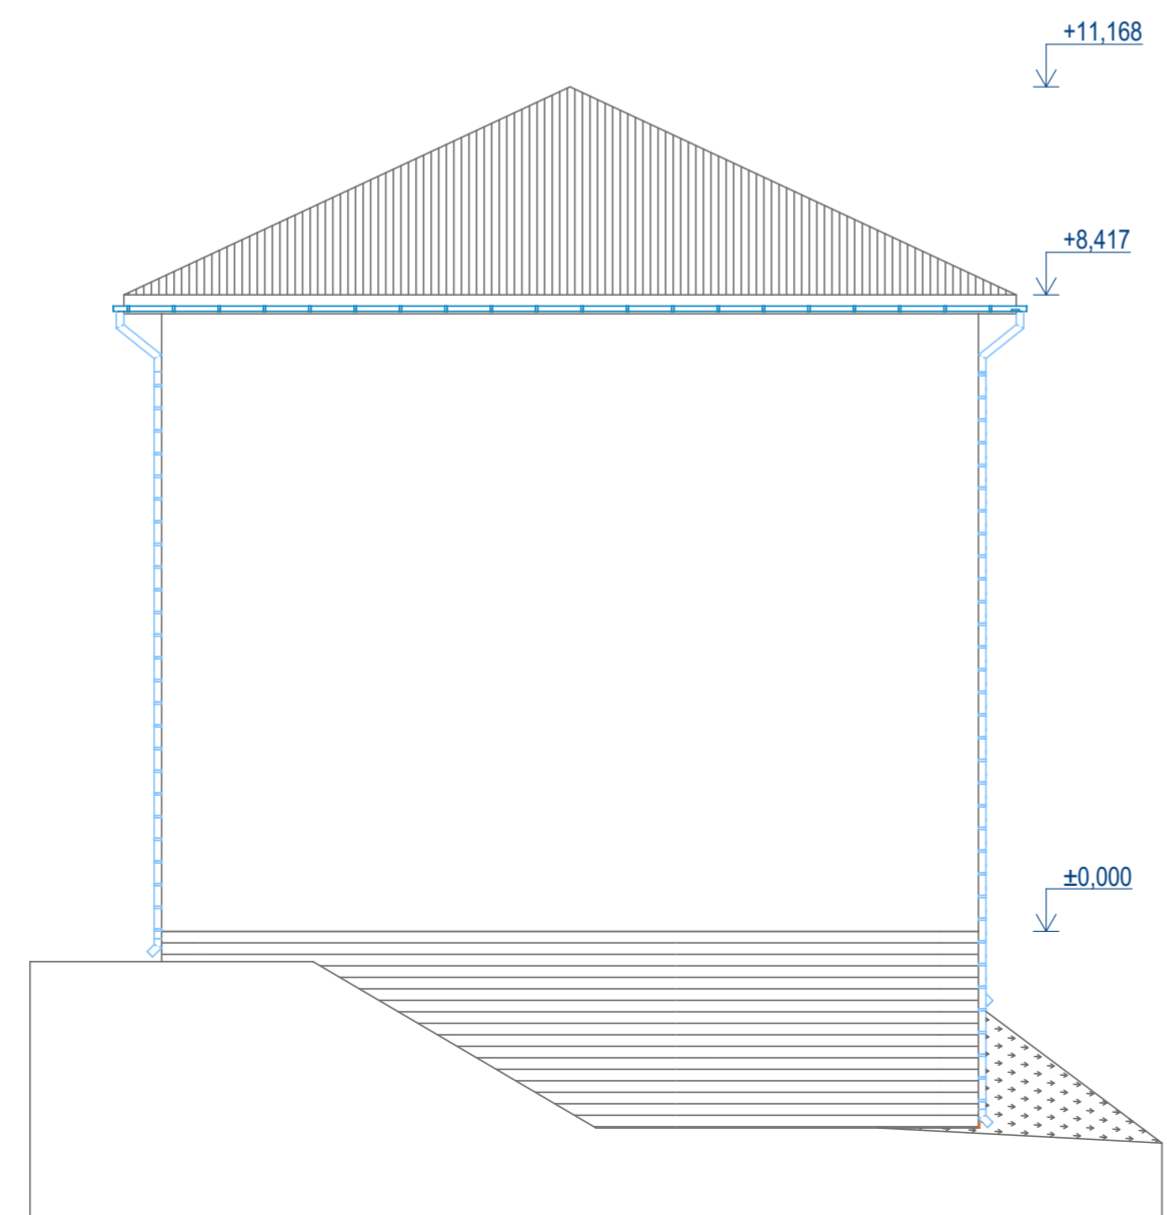

PROJEKTOVÁ DOKUMENTÁCIA JE SPRACOVANÁ V ROZSAHU PRE STAVEBNÉ POVOLENIE.
NENAHRÁDZA REALIZAČNÚ, VÝROBNÚ A DIELENSKÚ DOKUMENTÁCIU PRE REALIZÁCIU STAVBY!

HL. PROJEKTANT: Ing. Ján Kubaliak	ZODP. PROJEKTANT: Ing. Ján Kubaliak	VYPRACOVAL: Ing. Ján Kubaliak	PROJEKTOVÁ KANCELÁRIA Ing. Ján KUBALIAK Školská 746/11, 987 01 POLTÁR	
OBEC: DETVIANSKA HUTA			0905533867, 0908929142 jankubaliak1@gmail.com	
INVESTOR: OBEC DETVIANSKA HUTA, DETVIANSKA HUTA 102, 962 05 HRIŇOVÁ			FORMÁT:	x A4
STAVBA: REKONŠTRUKCIA BUDOVY KULTÚRNEHO DOMU V DETVIANSKEJ HUTE			DÁTUM:	7/2019
			MIERKA:	1:100
DRUH PROJEKTU: ARCHITEKTÚRA		Č. VÝKRESU: 06		
PREDMET VÝKRESU: POHLADY		Kopírovanie tejto dokumentácie bez súhlasu autora je trestné podľa §21, Odst. d) Zákona č. 34/2001 Z.z.		